




PLANTA BAIXA
ESCALA 1:10

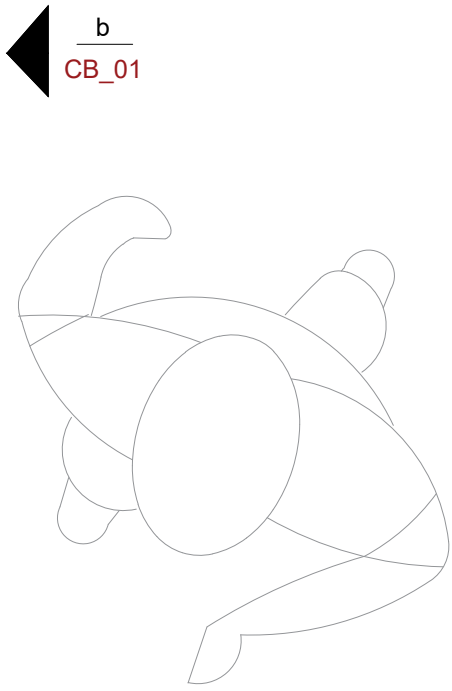


b
CB_01

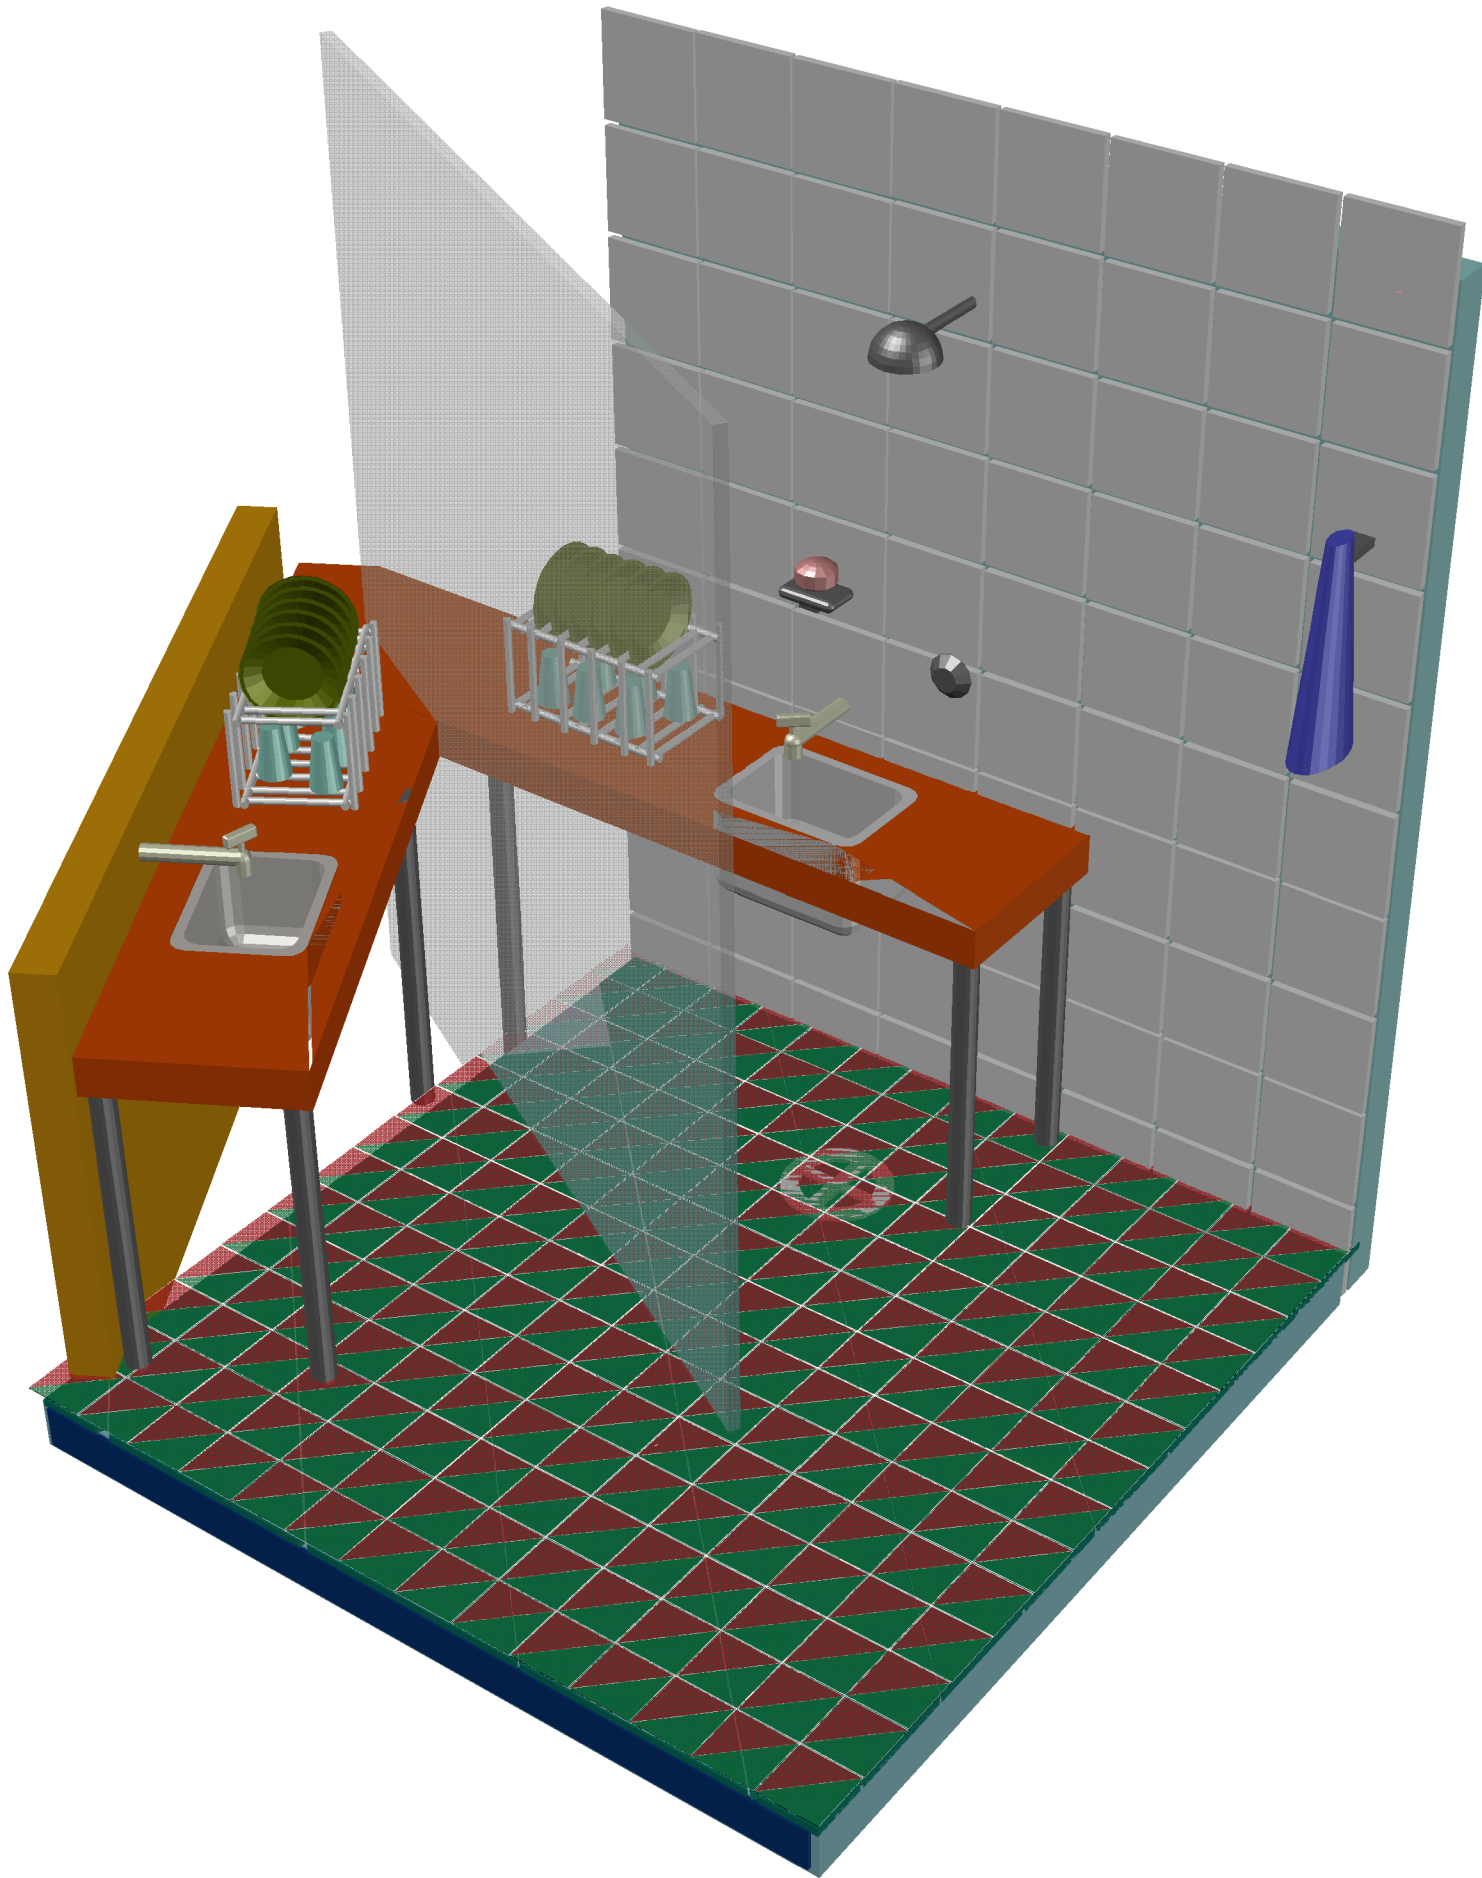


MODELAGEM DIGITAL

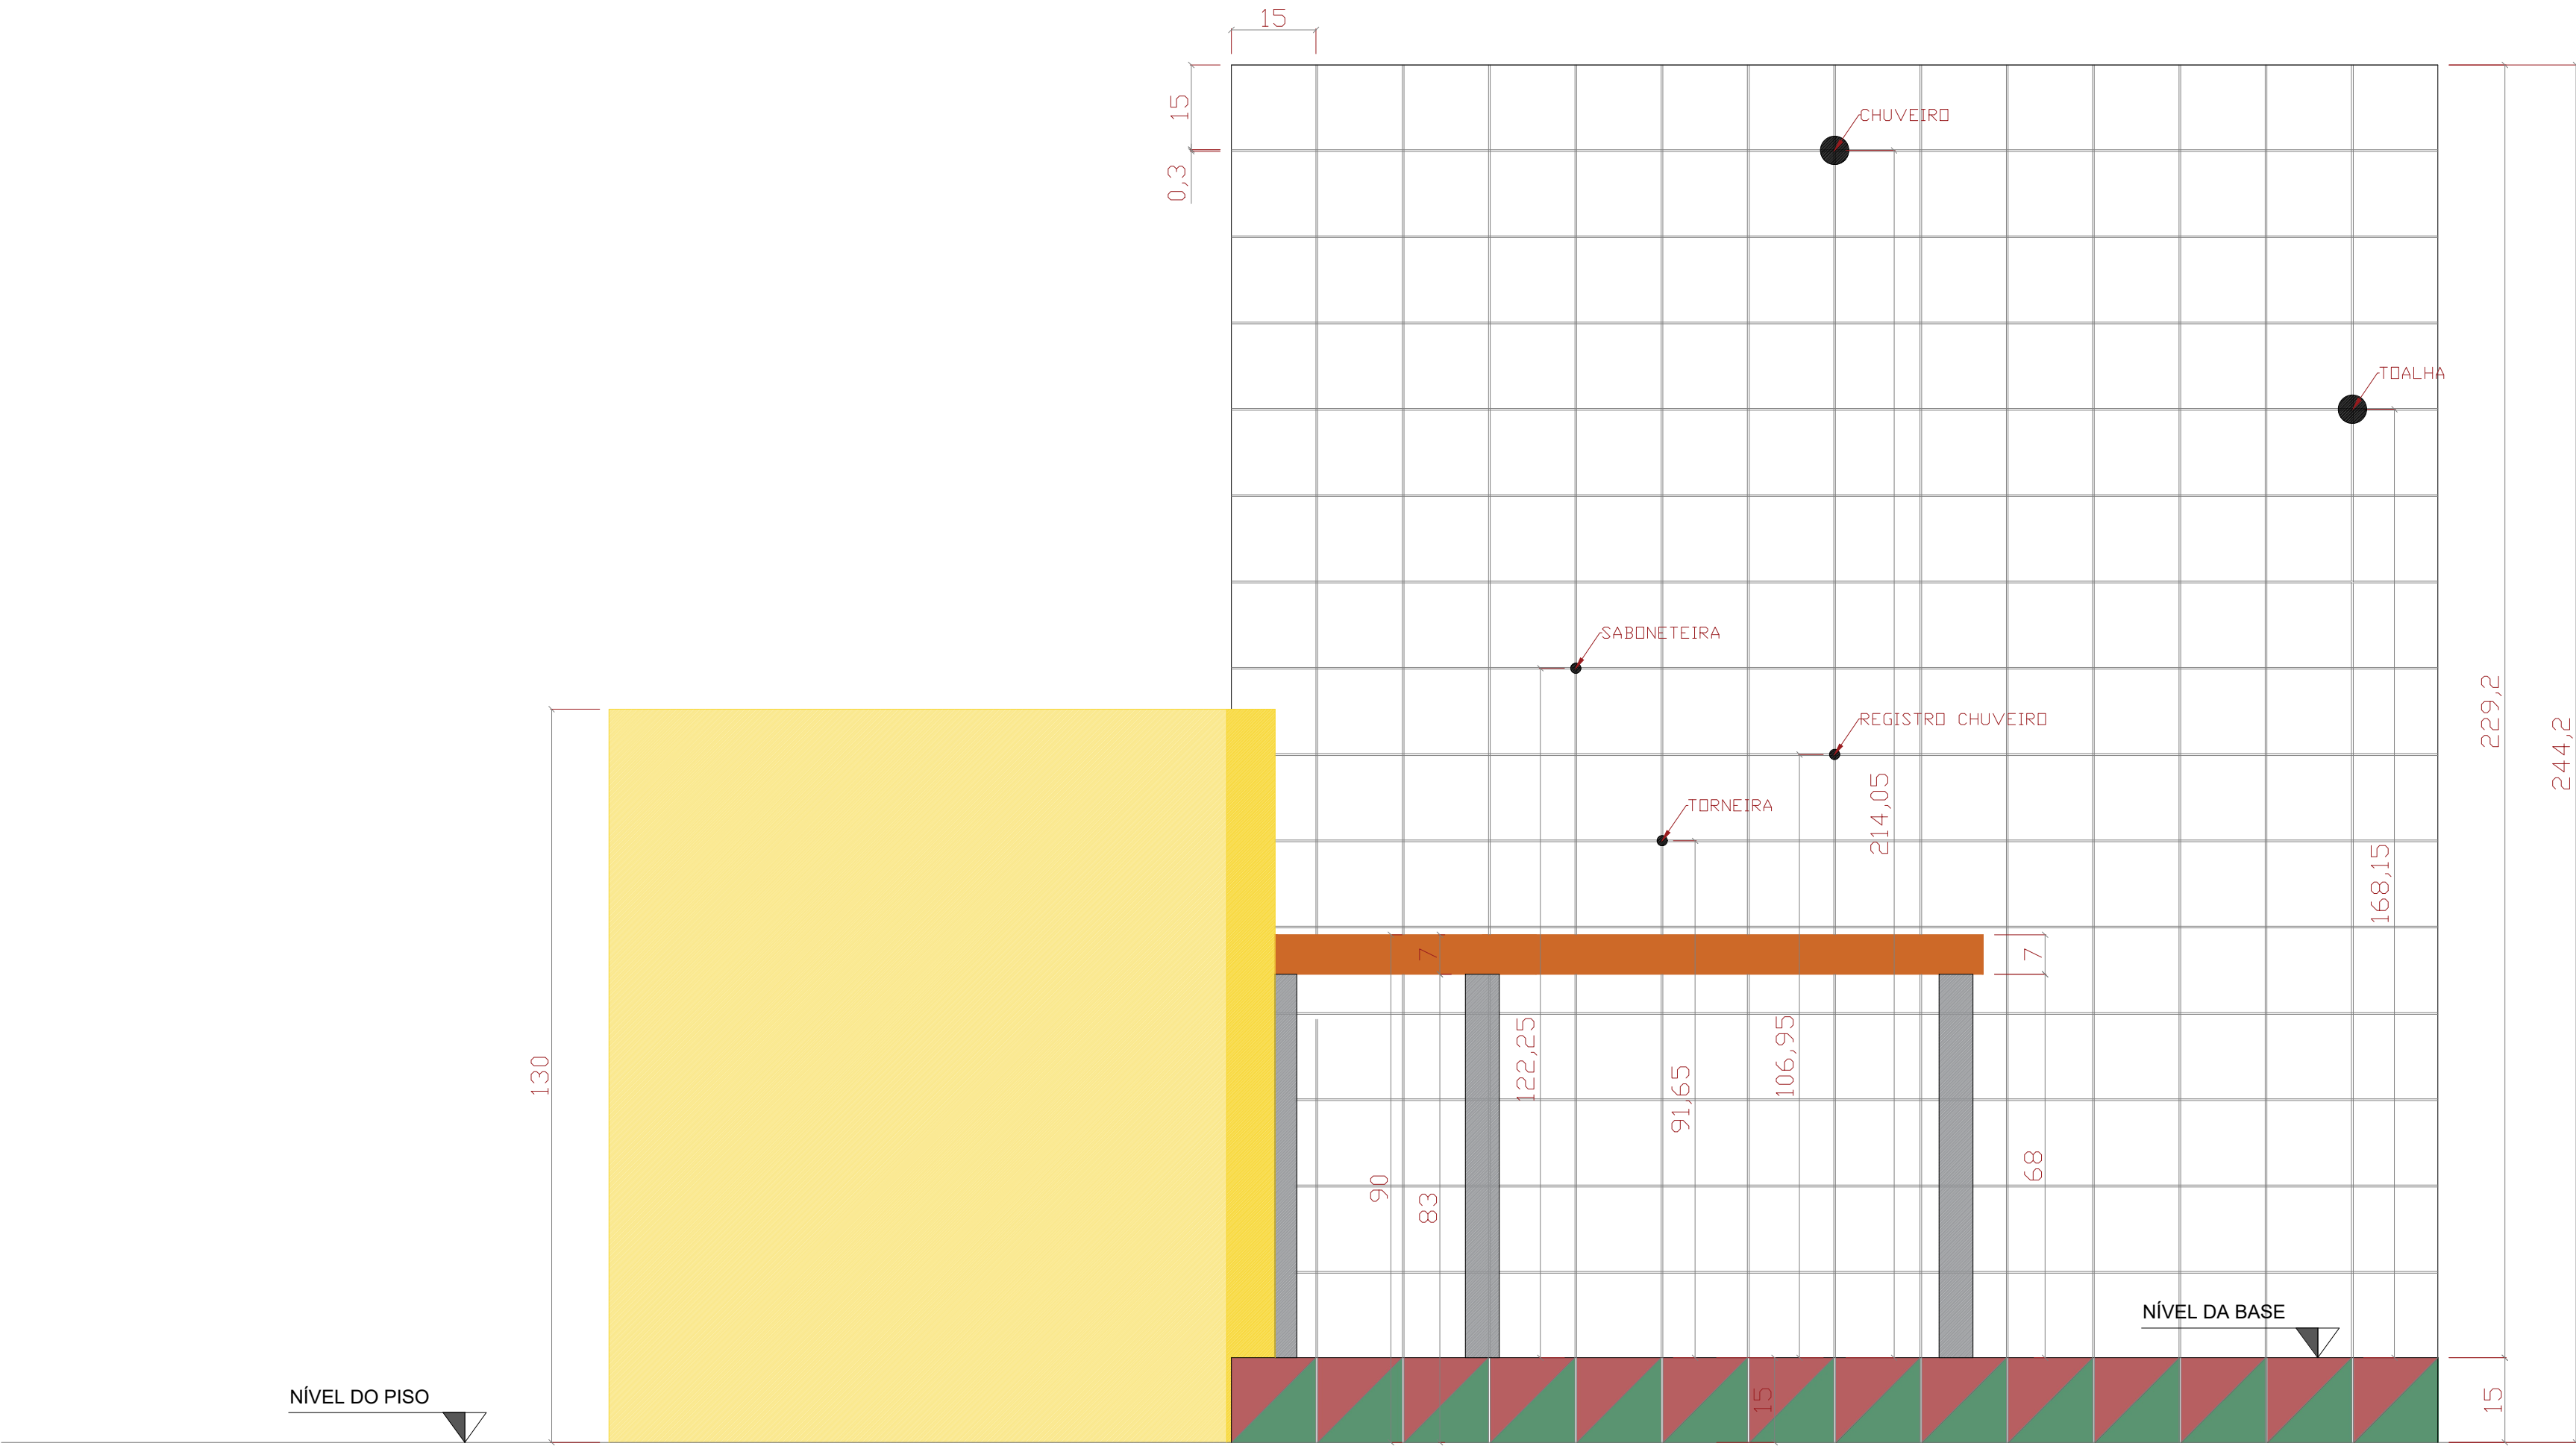


VISTA a
ESCALA 1:10

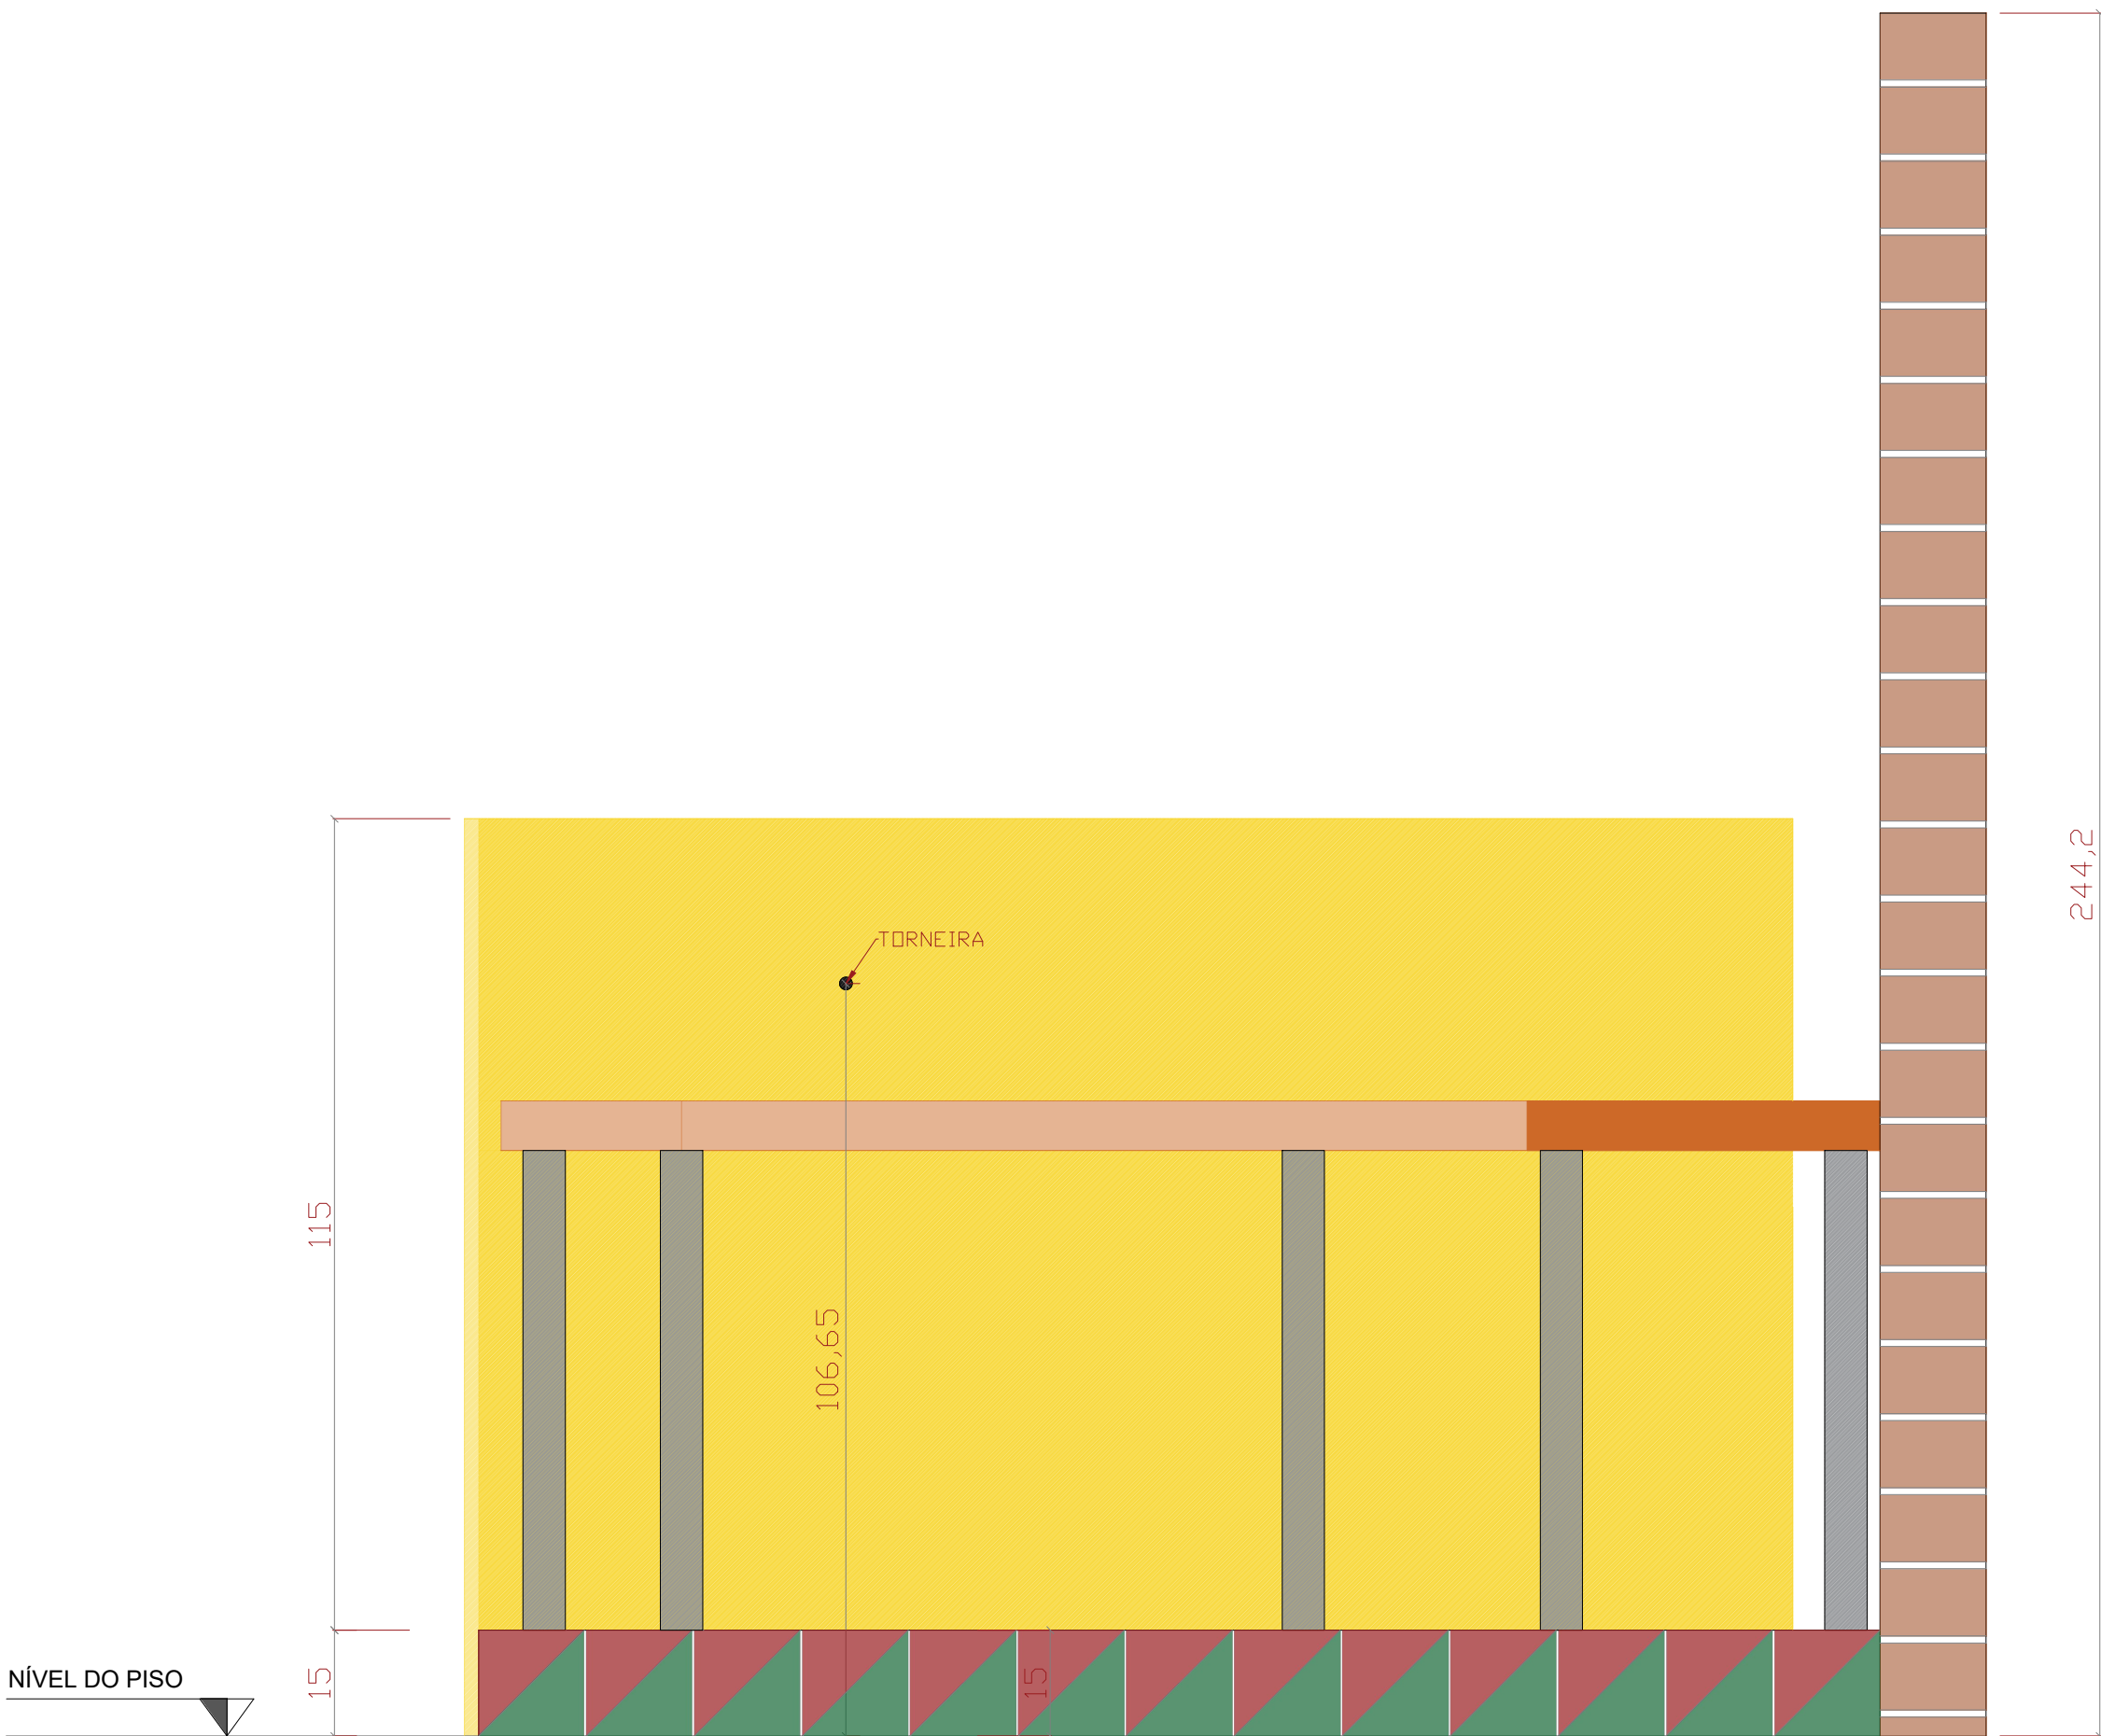


VISTA b
ESCALA 1:10

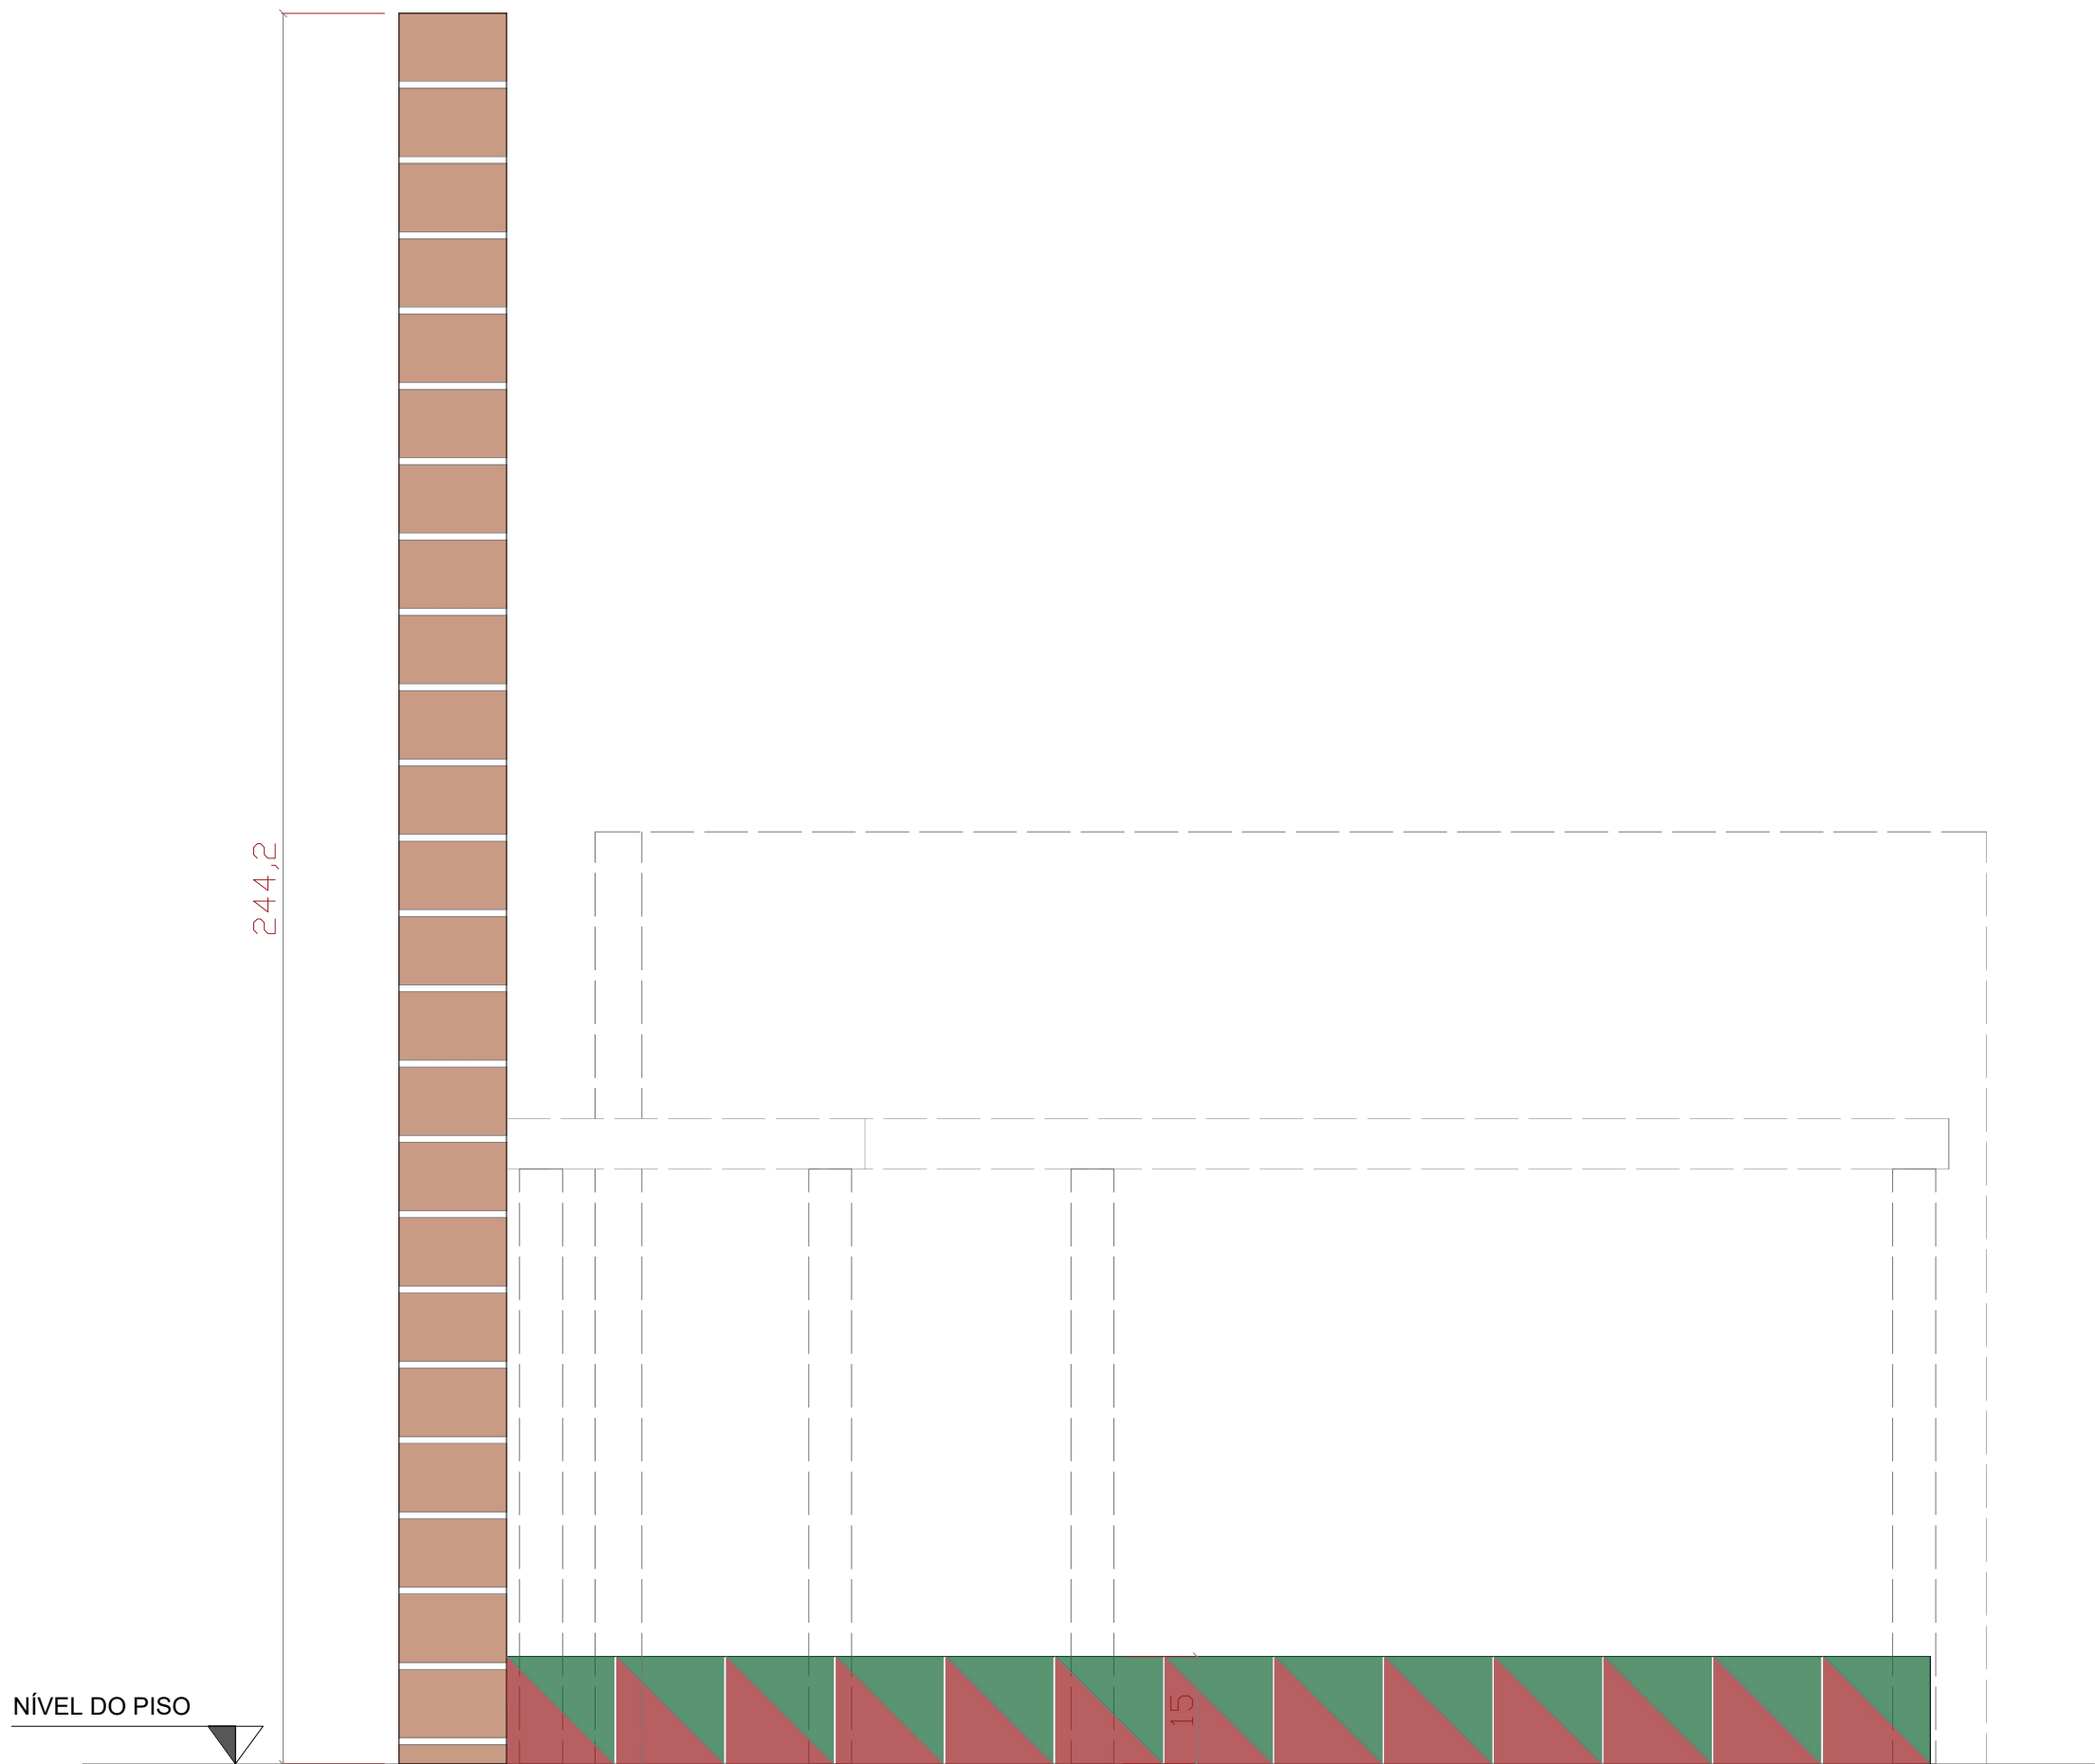

VISTA d
ESCALA 1:10

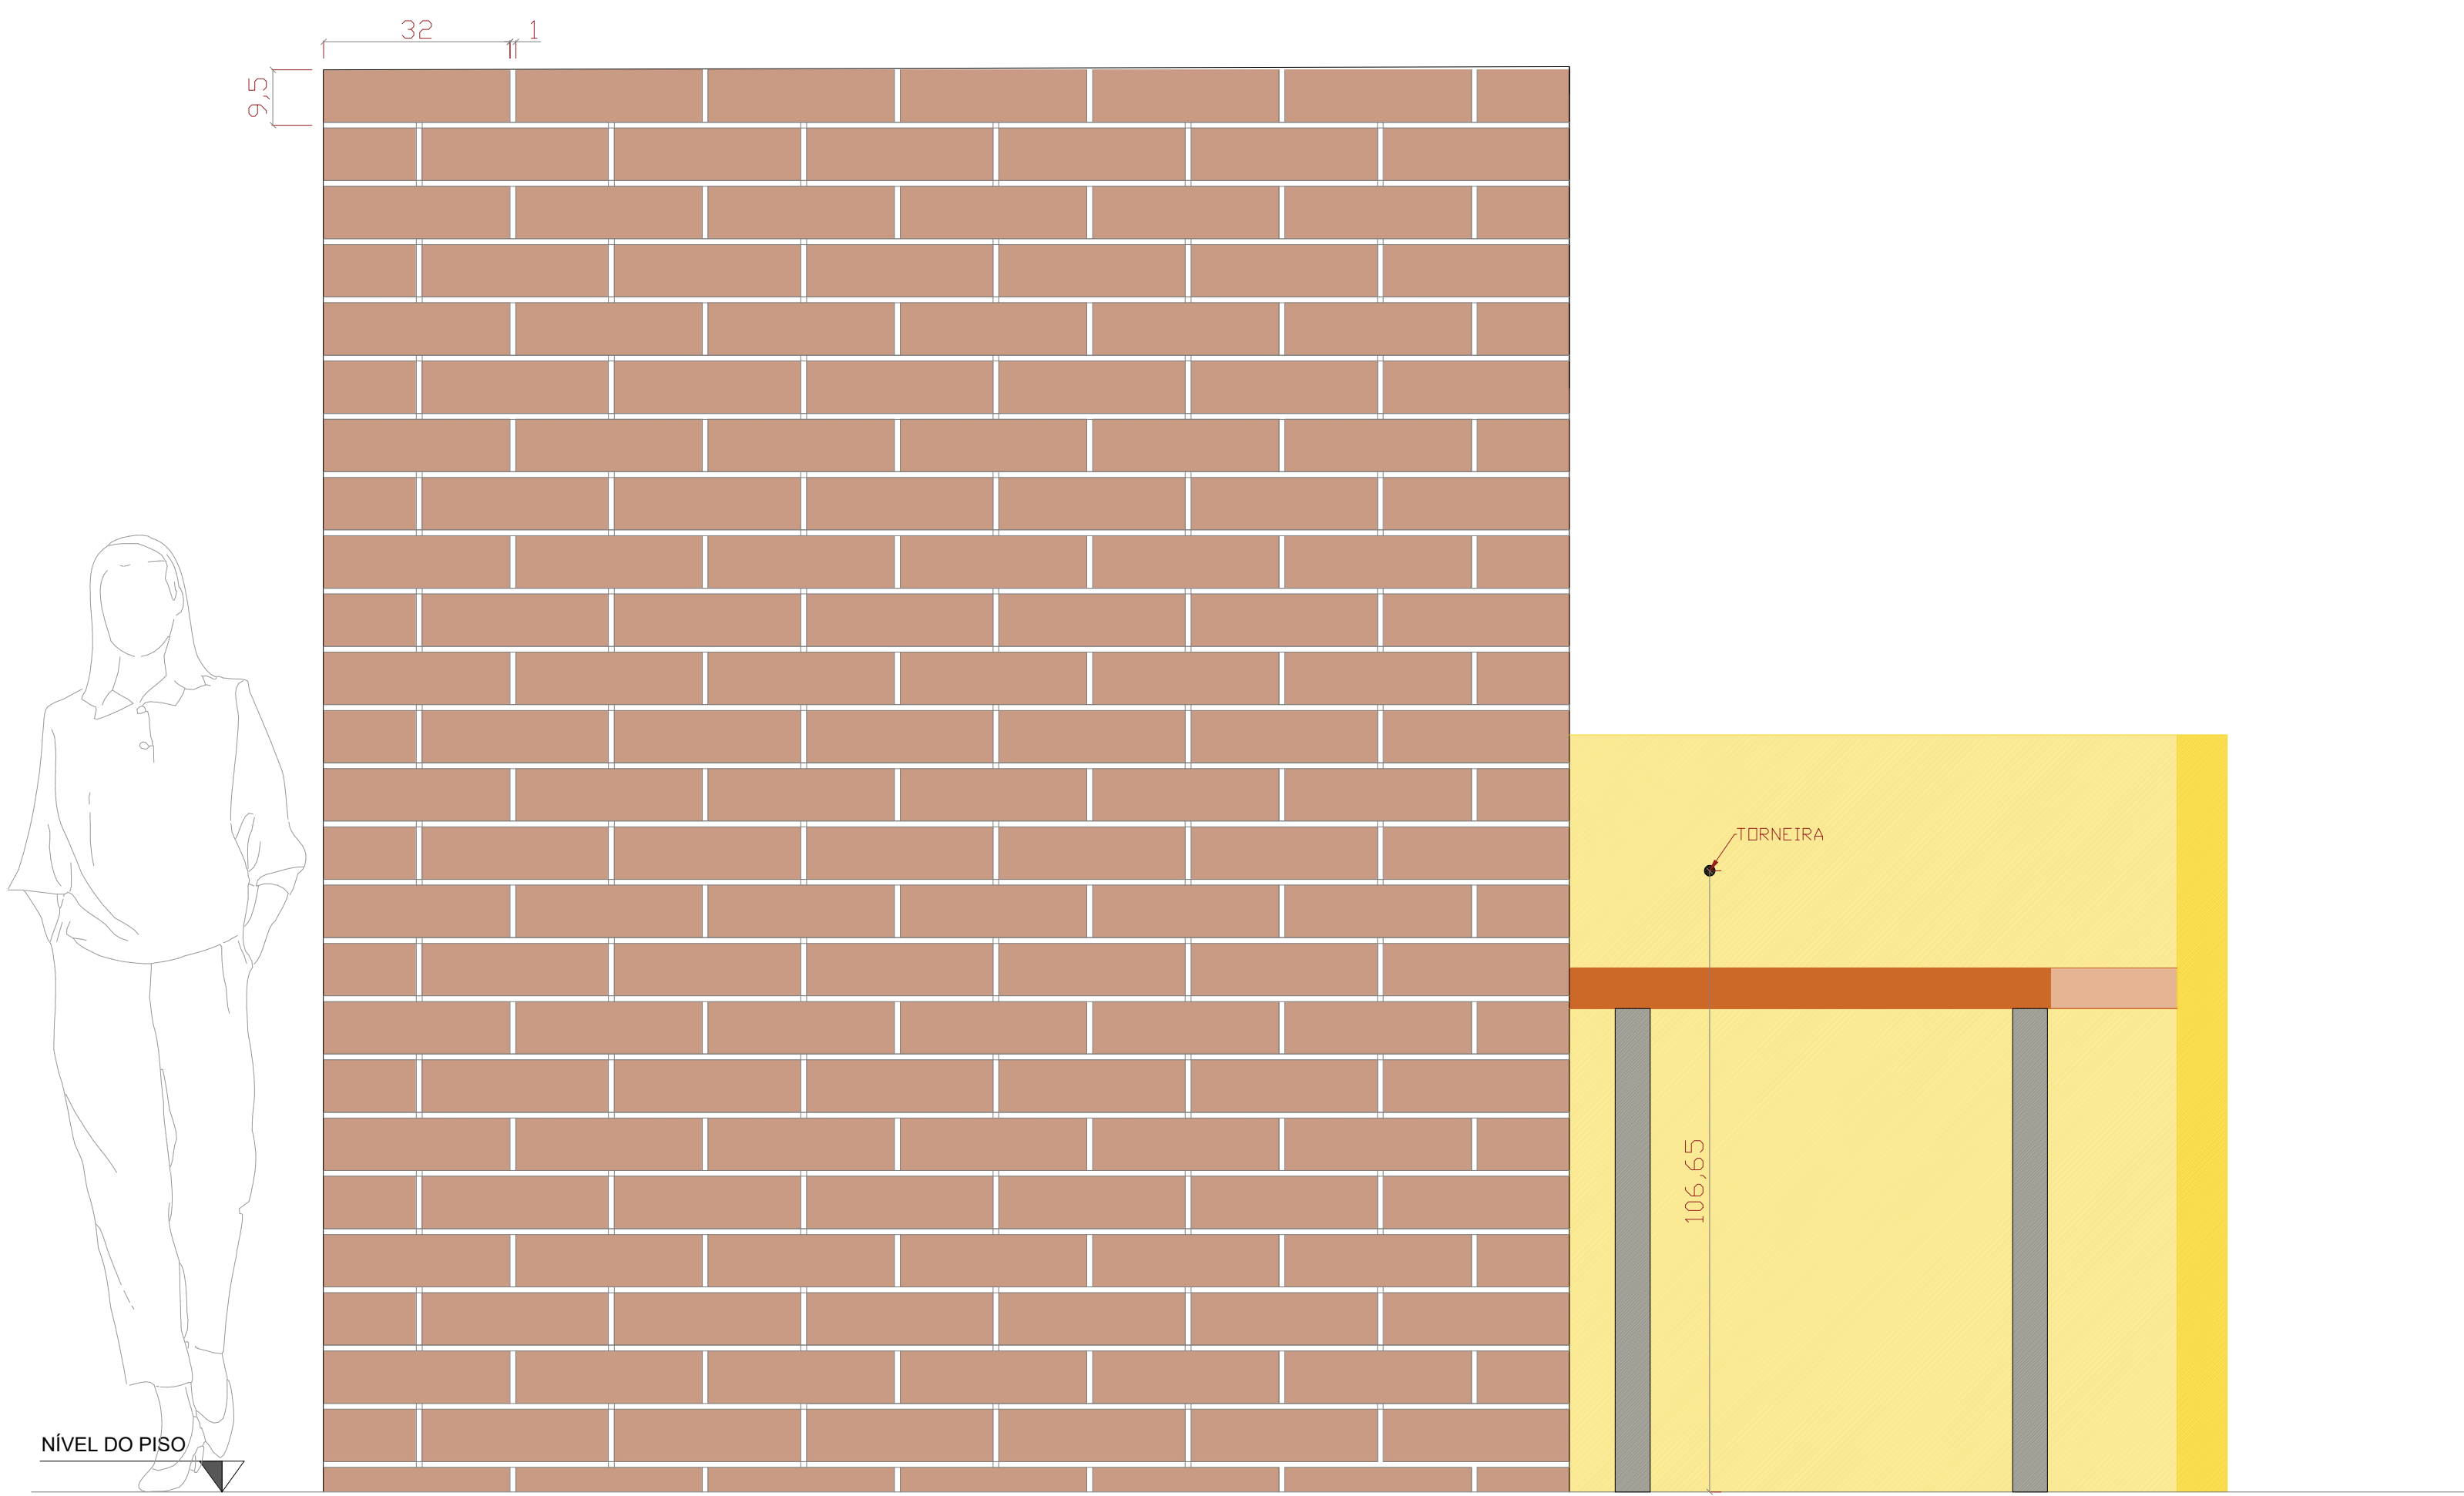

VISTA c
ESCALA 1:10

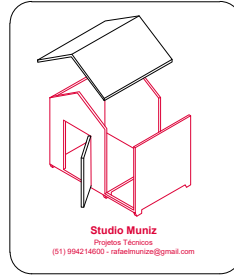

01	REDIMENSIONAMENTO	Rev. 01	20/07/25
REV.	DISCRIMINAÇÃO	RESP.	DATA
PROJETO	ARTISTA	PROJETO	DATA
PROJETO	ARTISTA	PROJETO	DATA

PROJETO
ÚNICA

PROJETO	ARTISTA	PROJETO	DATA
PROJETO	ARTISTA	PROJETO	DATA
PROJETO	ARTISTA	PROJETO	DATA
PROJETO	ARTISTA	PROJETO	DATA

ESCALA
1:10
DATA
22/07/2025